



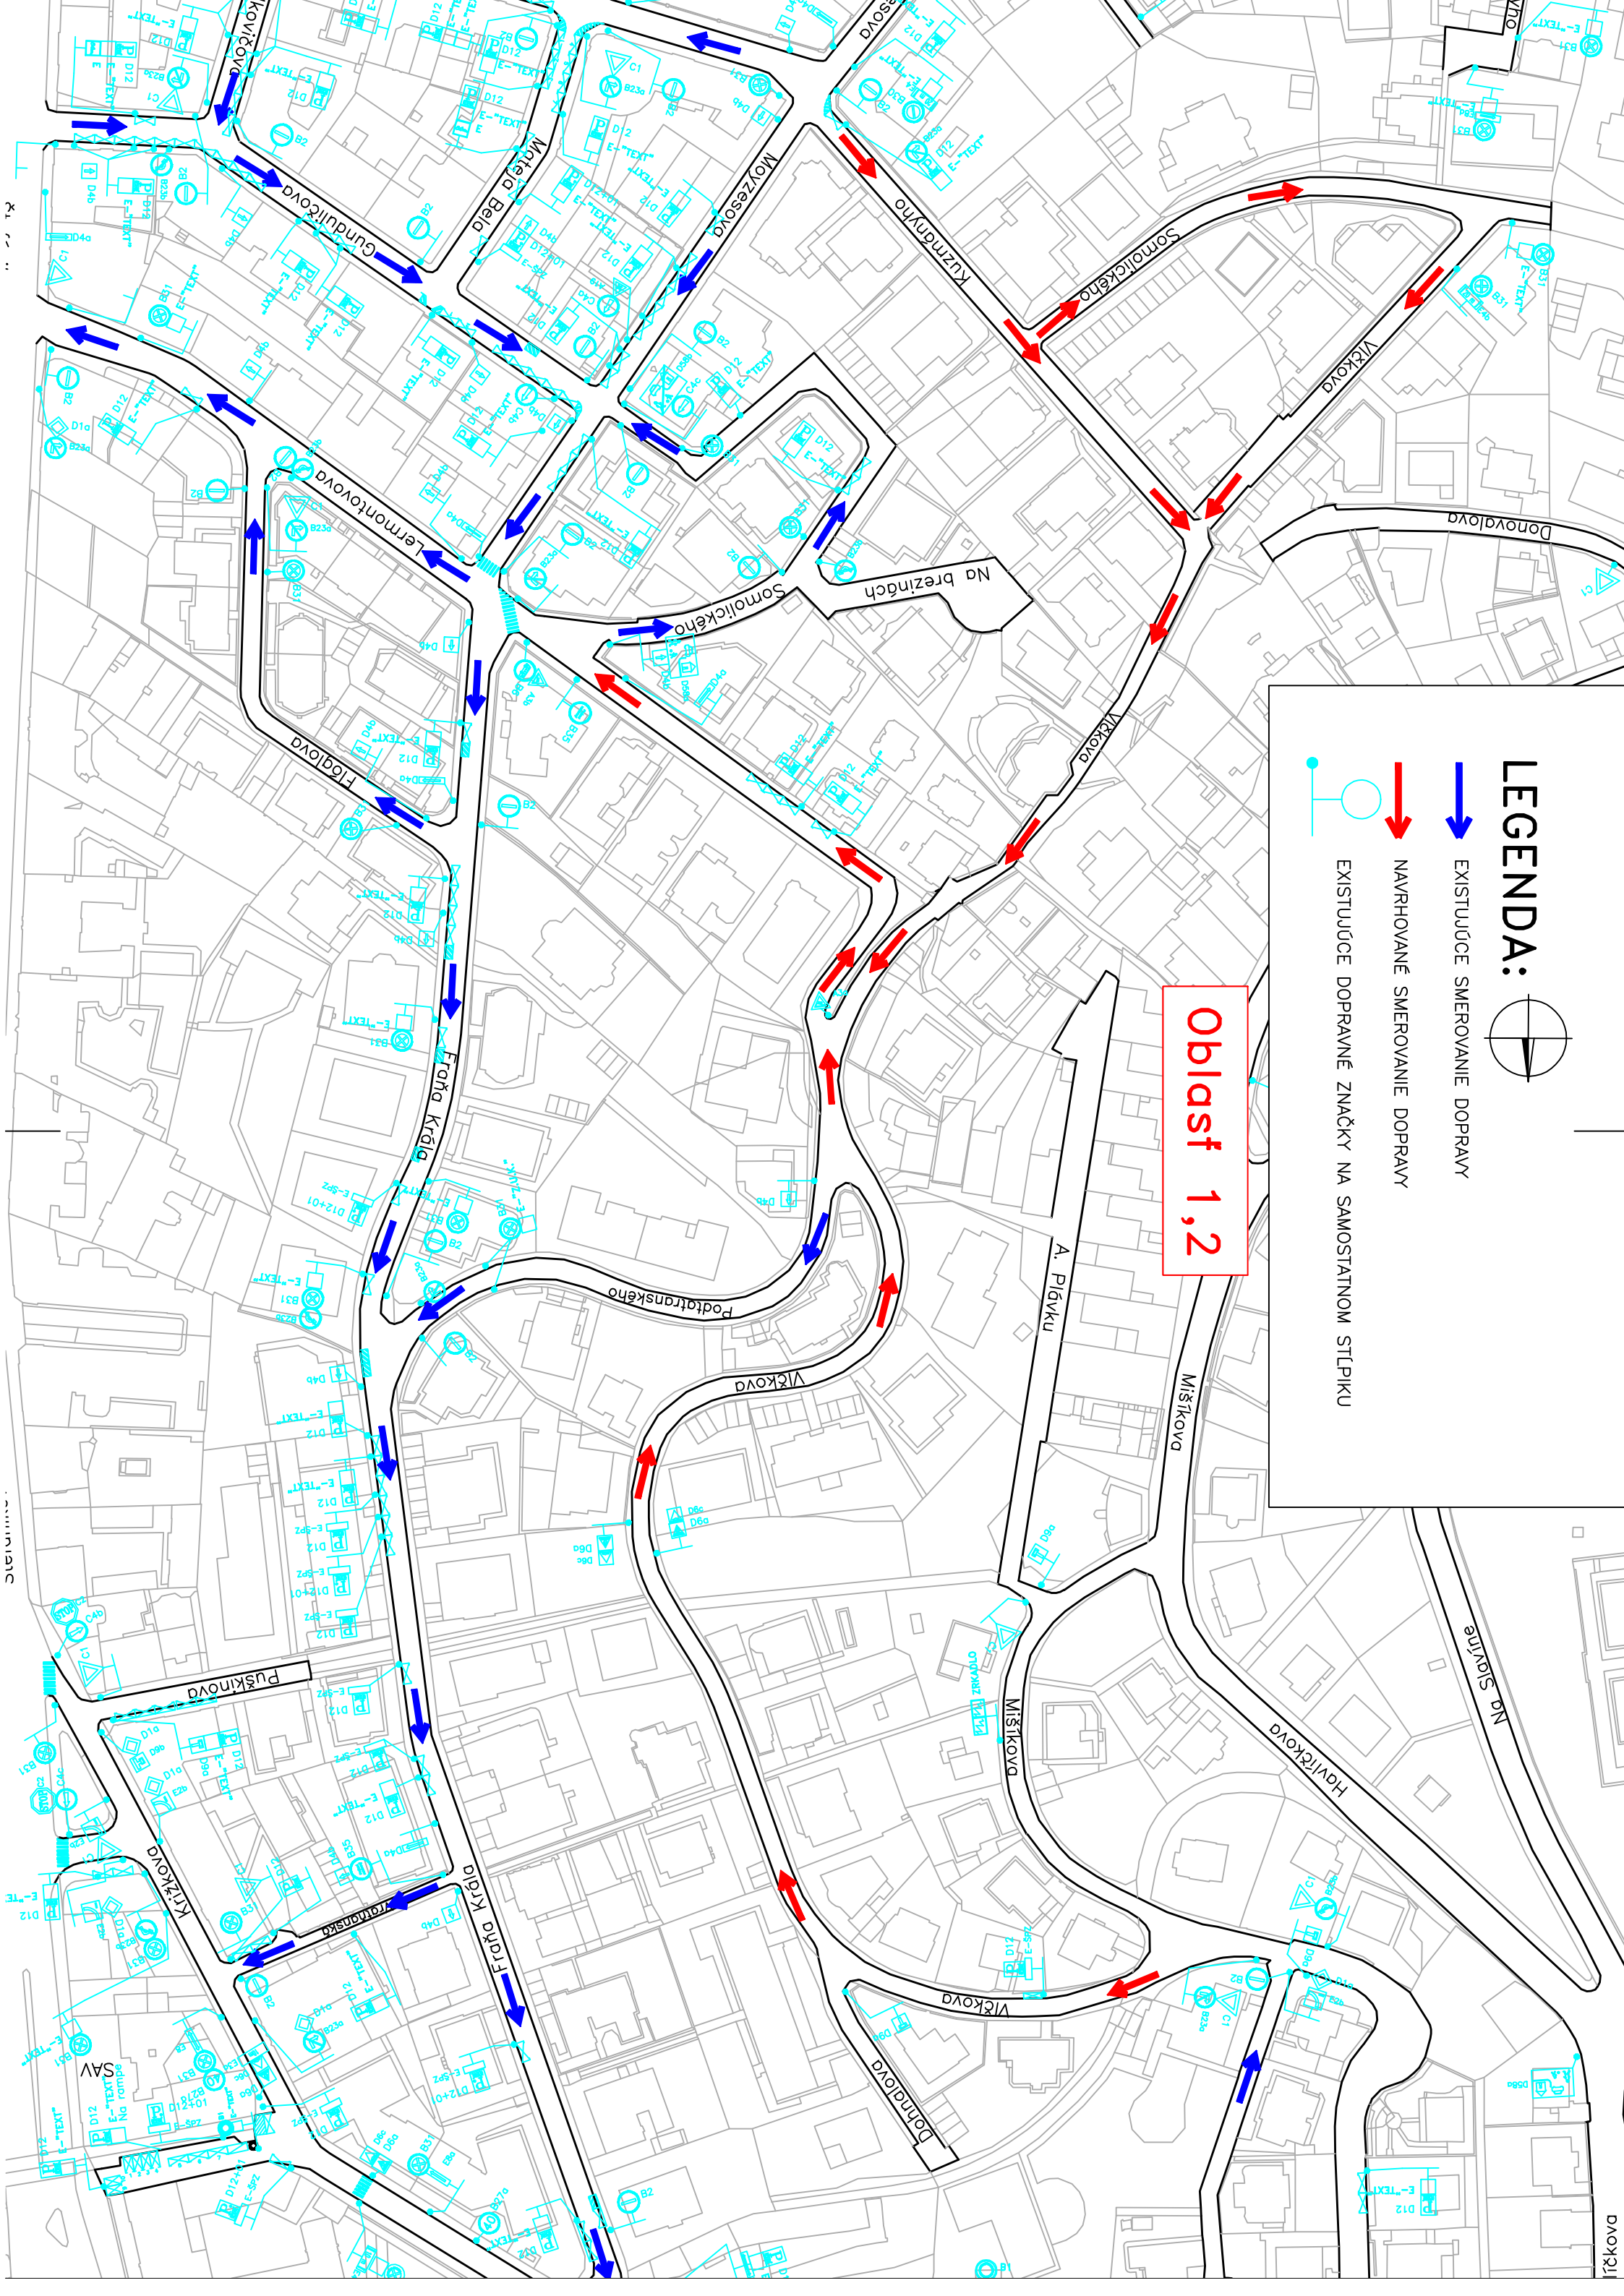

LEGENDA:

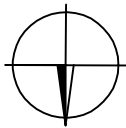

EXISTUJÚCE SMEROVANIE DOPRAVY



NAVRHOVANÉ SMEROVANIE DOPRAVY



EXISTUJÚCE DOPRAVNÉ ZNAČKY NA SAMOSTATNOM STĺPIKU

Oblasť 1,2