


Oblasť 3,4

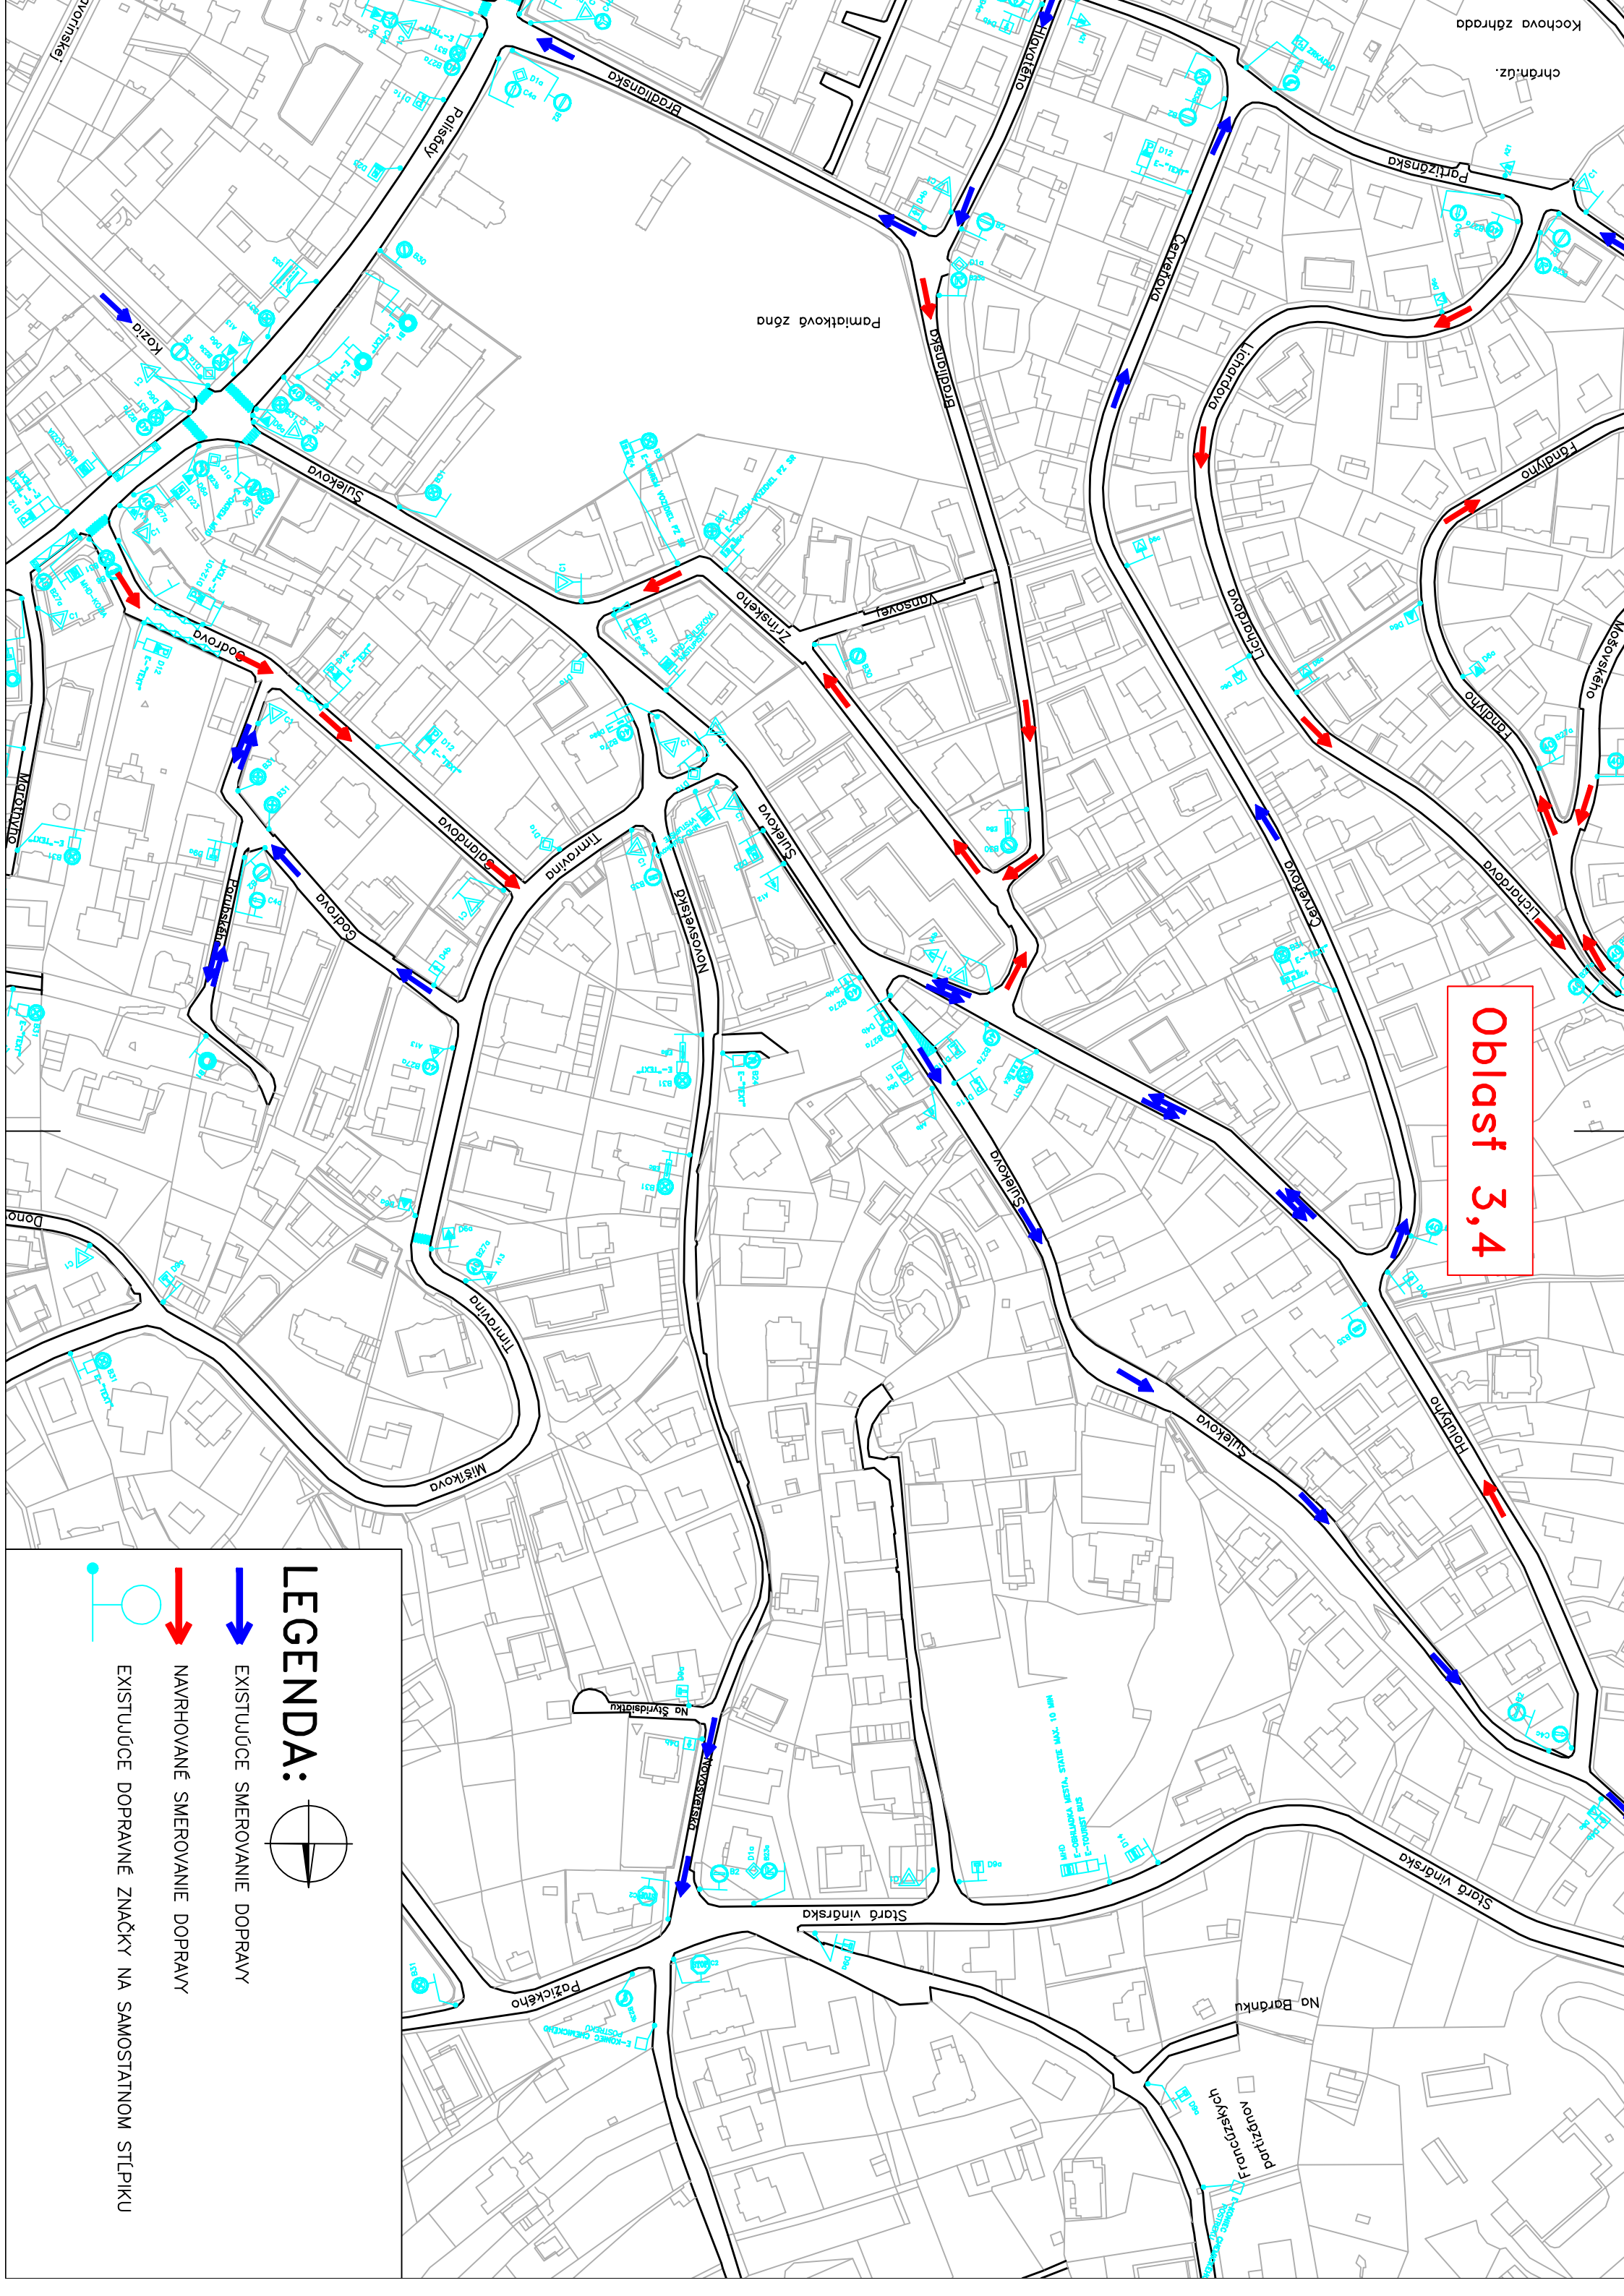

LEGENDA:

EXISTUJÚCE SMEROVANIE DOPRAVY

NAVROHOVANÉ SMEROVANIE DOPRAVY

EXISTUJÚCE DOPRAVNÉ ZNAČKY NA SAMOSTATNOM STĽPÍKU